


DIREZIONE
- TORTOLI' - EX S.S. 125 -

COMPARTO 2
- PROPOSTA PROGETTUALE -

LEGENDA

- Doppio Senso di Marcia 
- Senso Unico 
- Direzioni Ammissibili 
- Limitato ai Residenti 

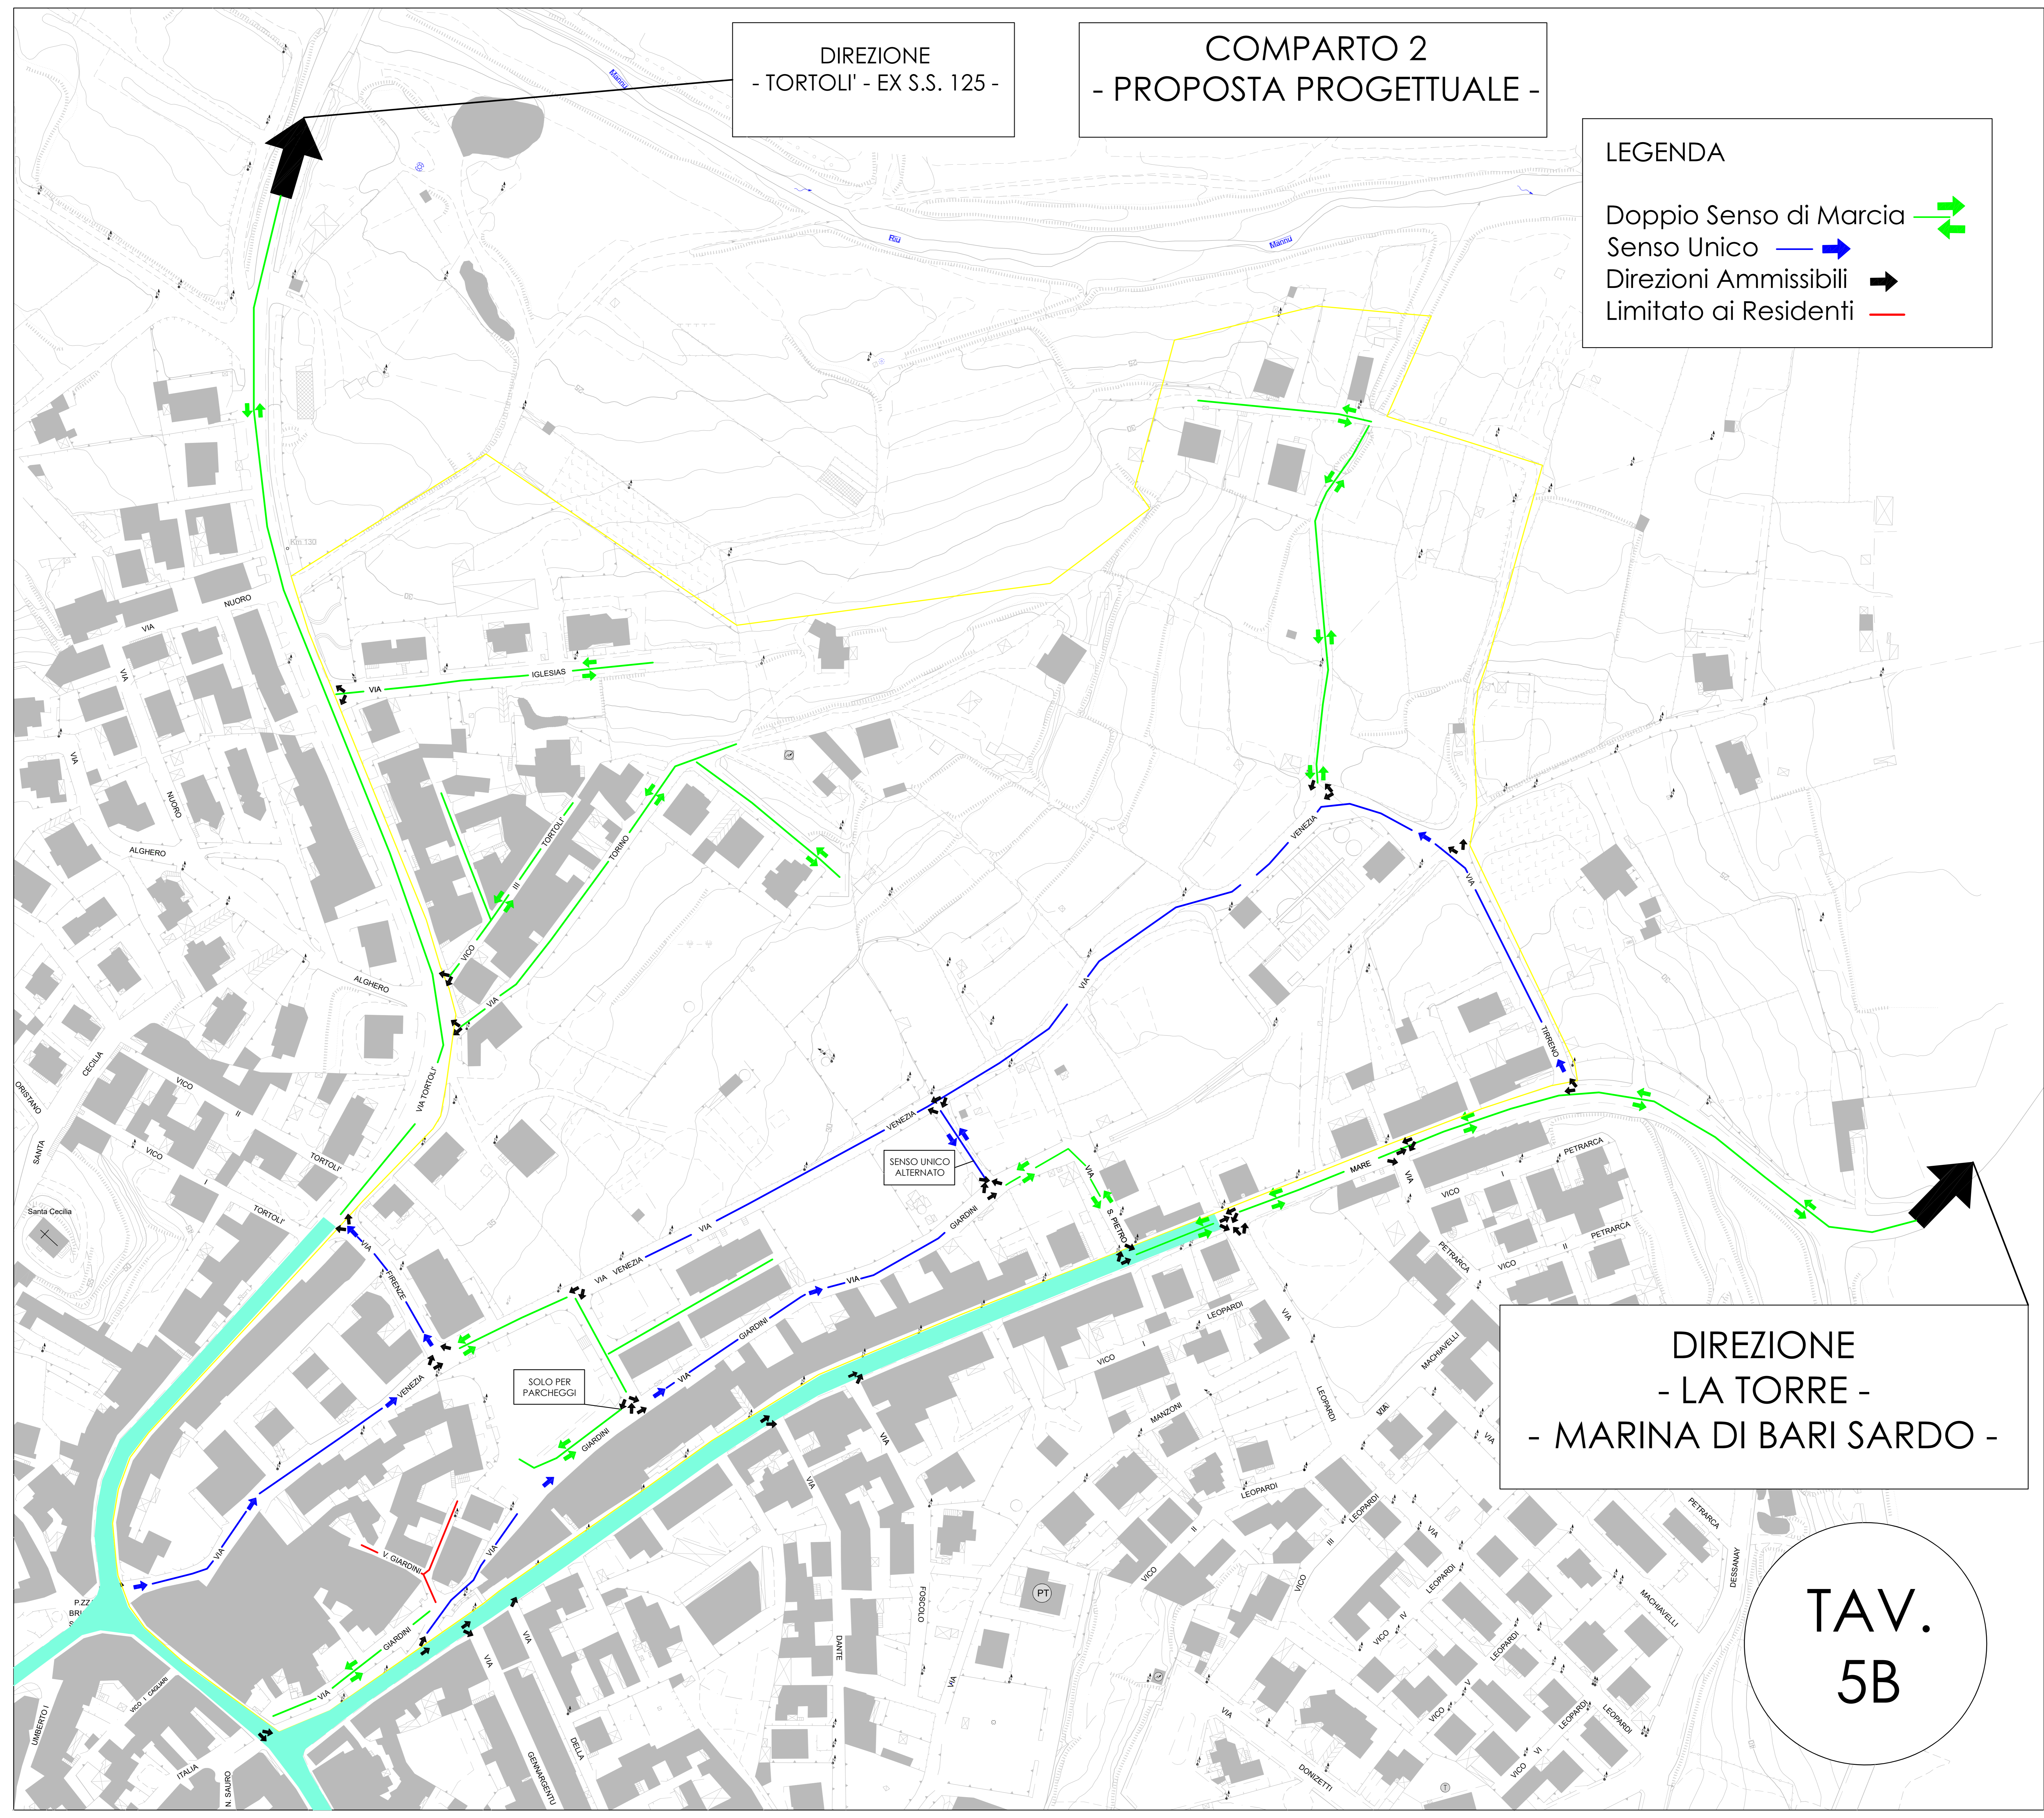

DIREZIONE
- LA TORRE -
- MARINA DI BARI SARDO -

TAV.
5B